

Pièce n°0_B

Planchage du zonage pluvial





Approuvé par délibération du Comité Syndical du
30/09/2019

Le Président du SILA,

Pierre BRUYERE

2 0 2 4 6 8 km

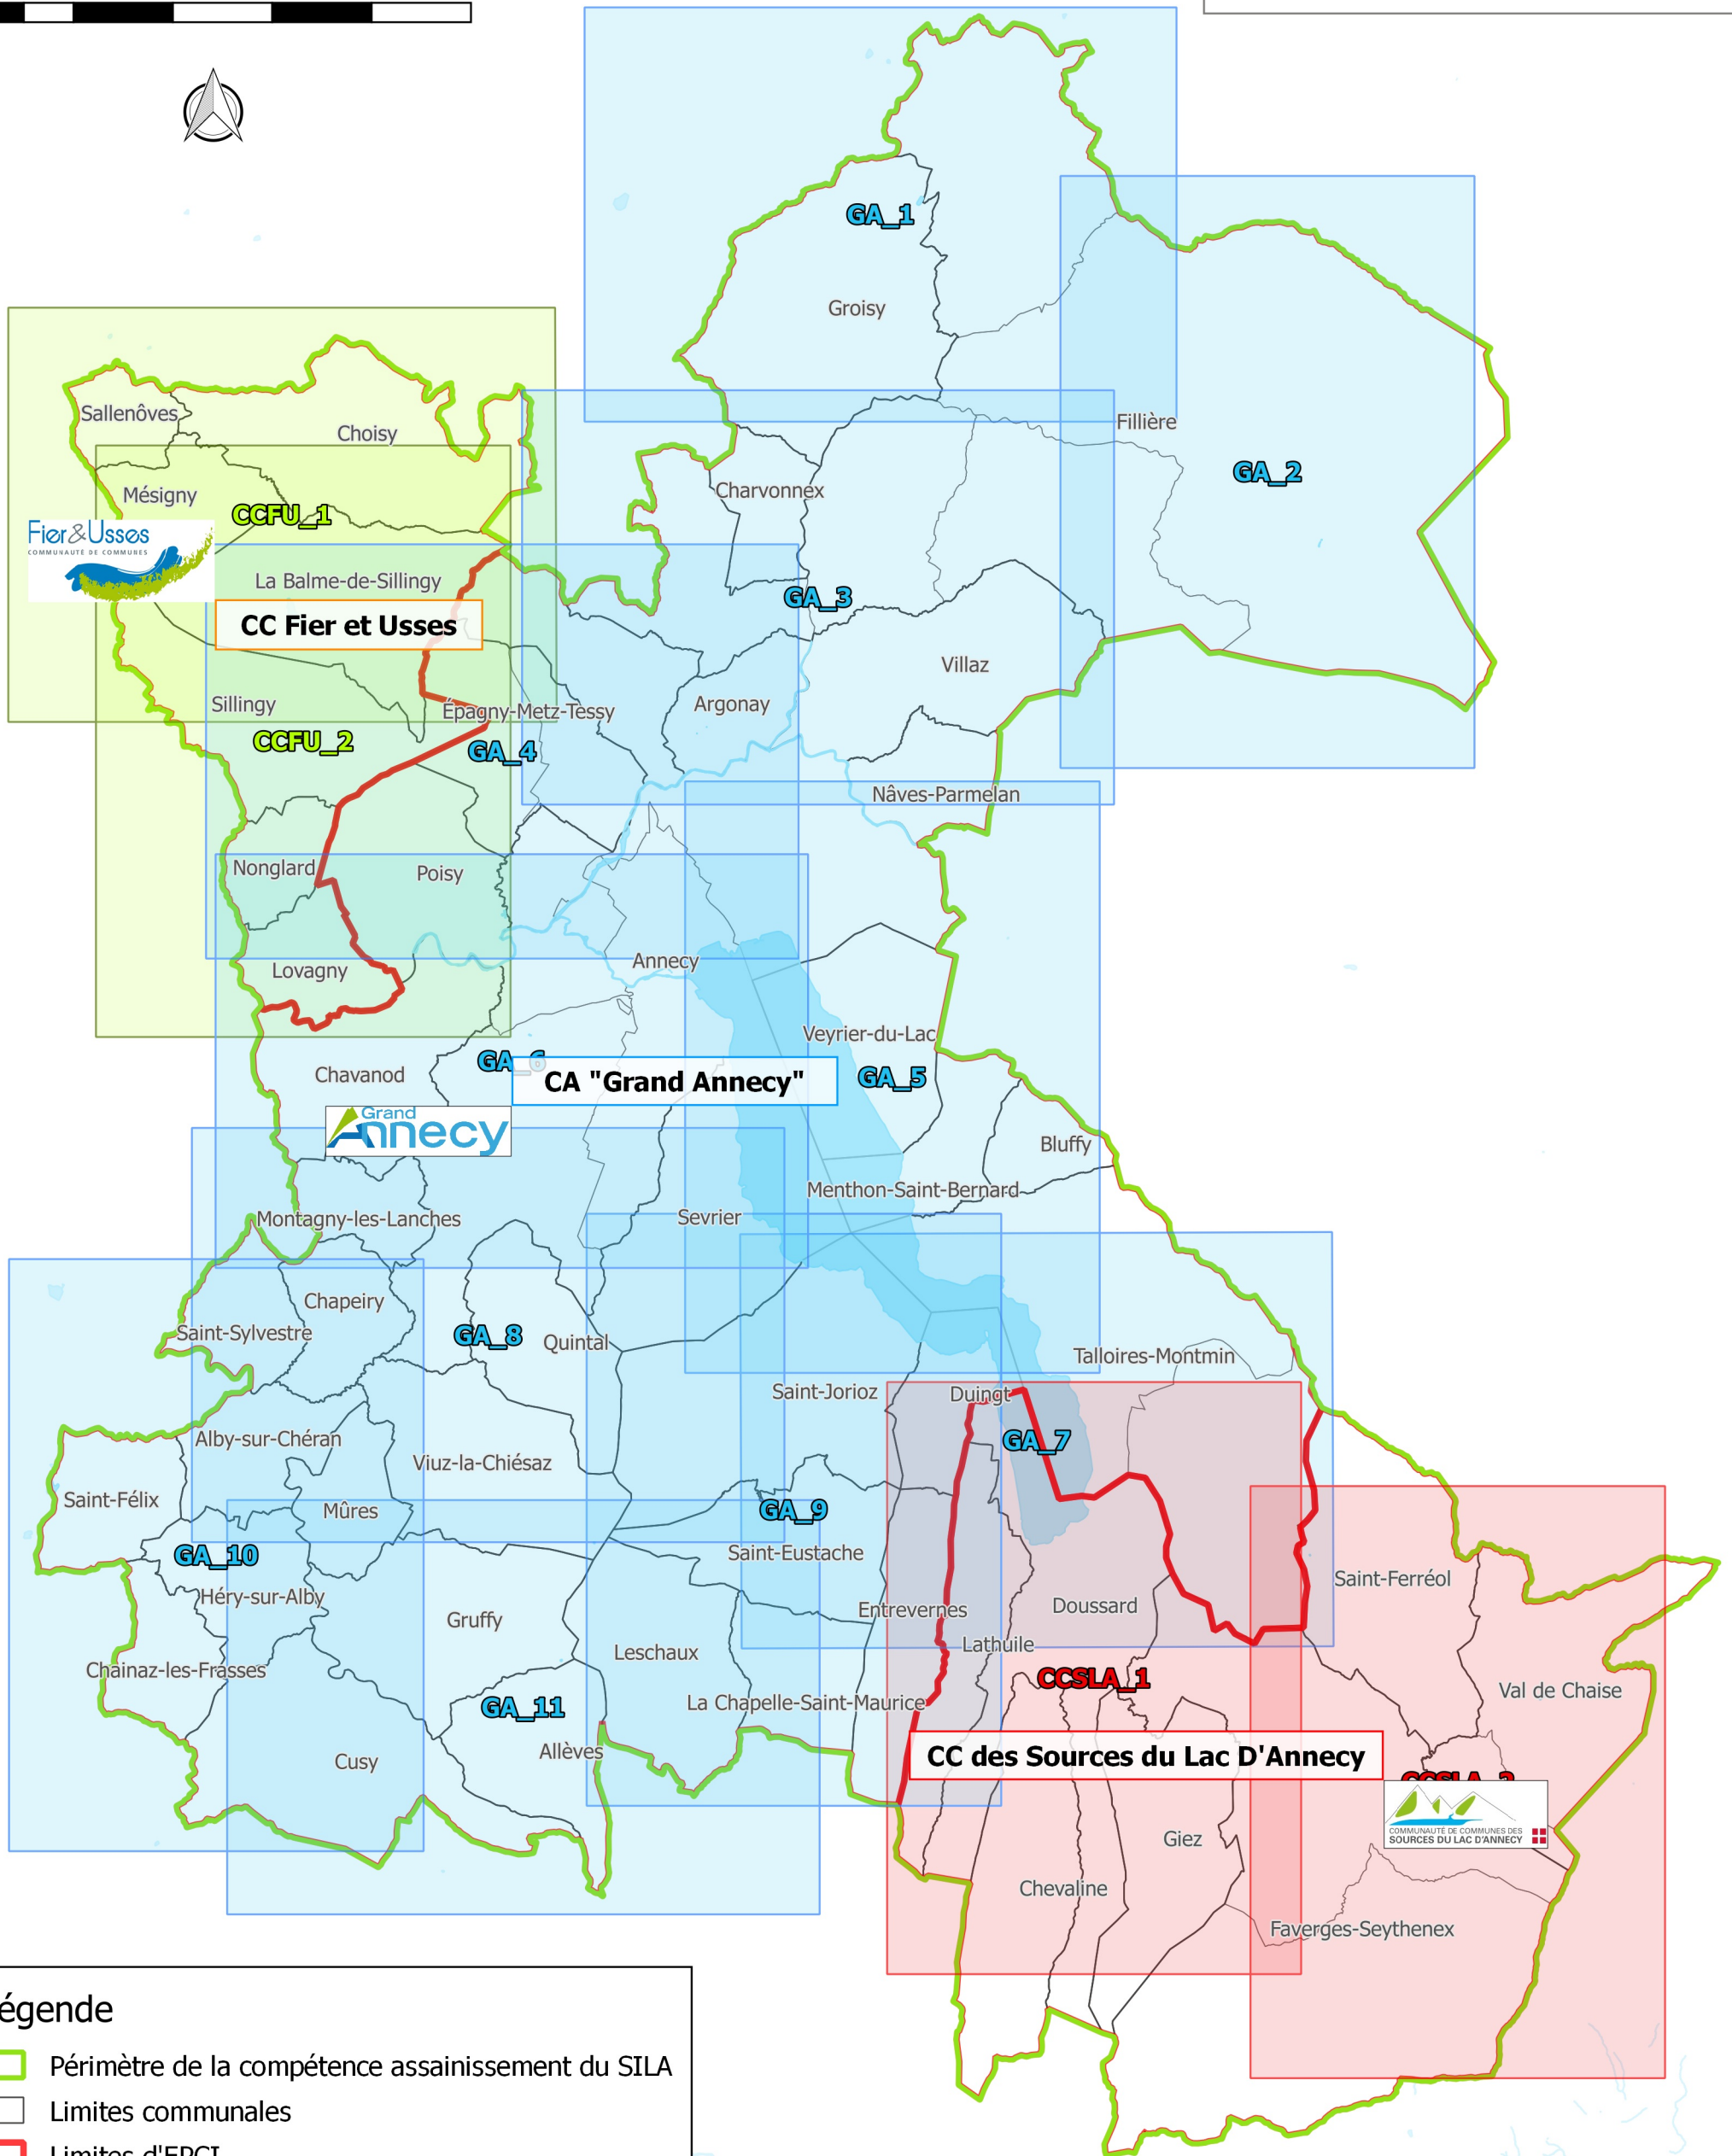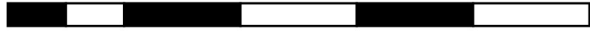

Légende

- Périmètre de la compétence assainissement du SILA
- Limites communales
- Limites d'EPCI

Planchage :

- CA "Grand Annecy" (11 planches)
- CC des Sources du Lac d'Annecy (2 planches)
- CC Fier et Ussets (2 planches)

- 1_DM** : Débits de rejet maximum autorisés
- 2_PR** : Période de retour d'insuffisance à assurer
- 3_PLU** : Statistiques pluviométriques pour le dimensionnement des dispositifs de rétention
- 4_CI** : Contraintes vis-à-vis de l'infiltration
- 5_ZH** : Règles et recommandations vis-à-vis des zones humides
- 6_APE** : Principaux axes potentiels d'écoulements