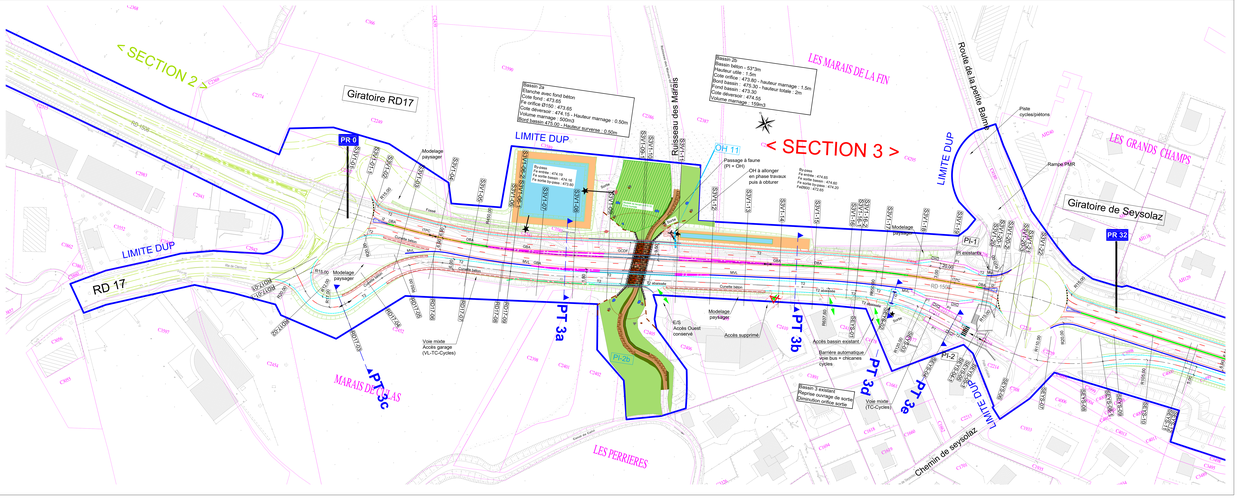

MAITRE D'OUVRAGE

haute savoie
Département

INGÉROP
Expertise services

Ahènes

MATEC

AMENAGEMENT DE LA RD 1508
entre SILLINGY et EPAGNY-METZ-TESSY

DCE SECTEUR 3

Indice	Date	Objet de l'indice	Dessinateur	Vérificateur
A	10.07.2020	Indice du document	CDZ	DUT MAE

A3.2.2 - VUE EN PLAN GENERALE

Référence							
Contrat	Tranche	Version	Phase	Spécialité	Type	Nro du document	Indice
MOE	PRO	03	DCE	OAR	VPG	A3.2.2	A

DROITS DE COPIE : Ce document est la propriété exclusive de Egis Rail et ne peut être utilisé ou communiqué sans l'accord préalable de Egis Rail.

ECHELLE : 1/500e

DATE : MARS 2020