

Département de la Haute-Savoie	
COMMUNE DE SILLINGY	
Route de Clermont	
Maître d'Ouvrage	
Commune de Sillingy 121, place Claudis Luiset 74 330 Sillingy Tél.: 04 50 68 70 19	

Phase	DPC
Indice	-A-
Ref. dossier	2021_062_DPC_22-06-16.dwg
N° Dossier	2021_062

Echelle	
Date	20-06-2022
Chef de projet	P. COTTIN
Projeteur	L. QUINQUETON

Carrefour giratoire Route de Clermont / Route de Thusy

Plan de situation

Agence Savoie Léman
118 Ave des Marais
Parc d'ACTIVITÉ de la CAILLE
74350 ALLONZIER LA CAILLE
☎ 04 50 08 04 20
✉ 04 50 08 04 21
✉ sl@tecta-ing.com

Plan édité le : 1 juillet 2022

Indice	Date	Mise à jour
-a-	20-06-2022	DPC
-b-		
-c-		
-d-		
-e-		
-f-		
-g-		

Echelle :	1/250 ème	N° Dossiers	2021 062	DPC
Chef de projet	P. COTTIN	Chargé d'études	L. QUINQUETON	N° Piece 1
Ref. Fichier	2021_062_DPC.dwg			

Plan édité le : 21 juillet 2022

LEGENDE DU PROJET

RESEAUX HUMIDES

EAU POTABLE
 ☐ Chambre à vannes
 --- AEP conduite principale
 --- Caniveau à grille

EAUX PLUVIALES
 ● Regard de visite
 ☐ Grille 50 x 50 ou 75 x 30
 ☐ Regard à grille
 --- EP conduite principale
 --- Caniveau à grille


EAUX USEES
 ● Regard de visite
 ● Regard de branchement (CB40)
 --- EU conduite principale

RESEAUX SECS

ECLAIRAGE EXTERIEUR
 ☉ Candélabre simple feu
 --- Che. éclairage extérieur

TELEPHONE
 ☎ Regard interface 30x30
 ☎ Chambre de tirage L27 / L2C
 ☎ Chambre de tirage K1C / K2C
 --- Che. Téléphone

ELECTRICITE
 ☑ Coffret
 --- Che. Elkc BT

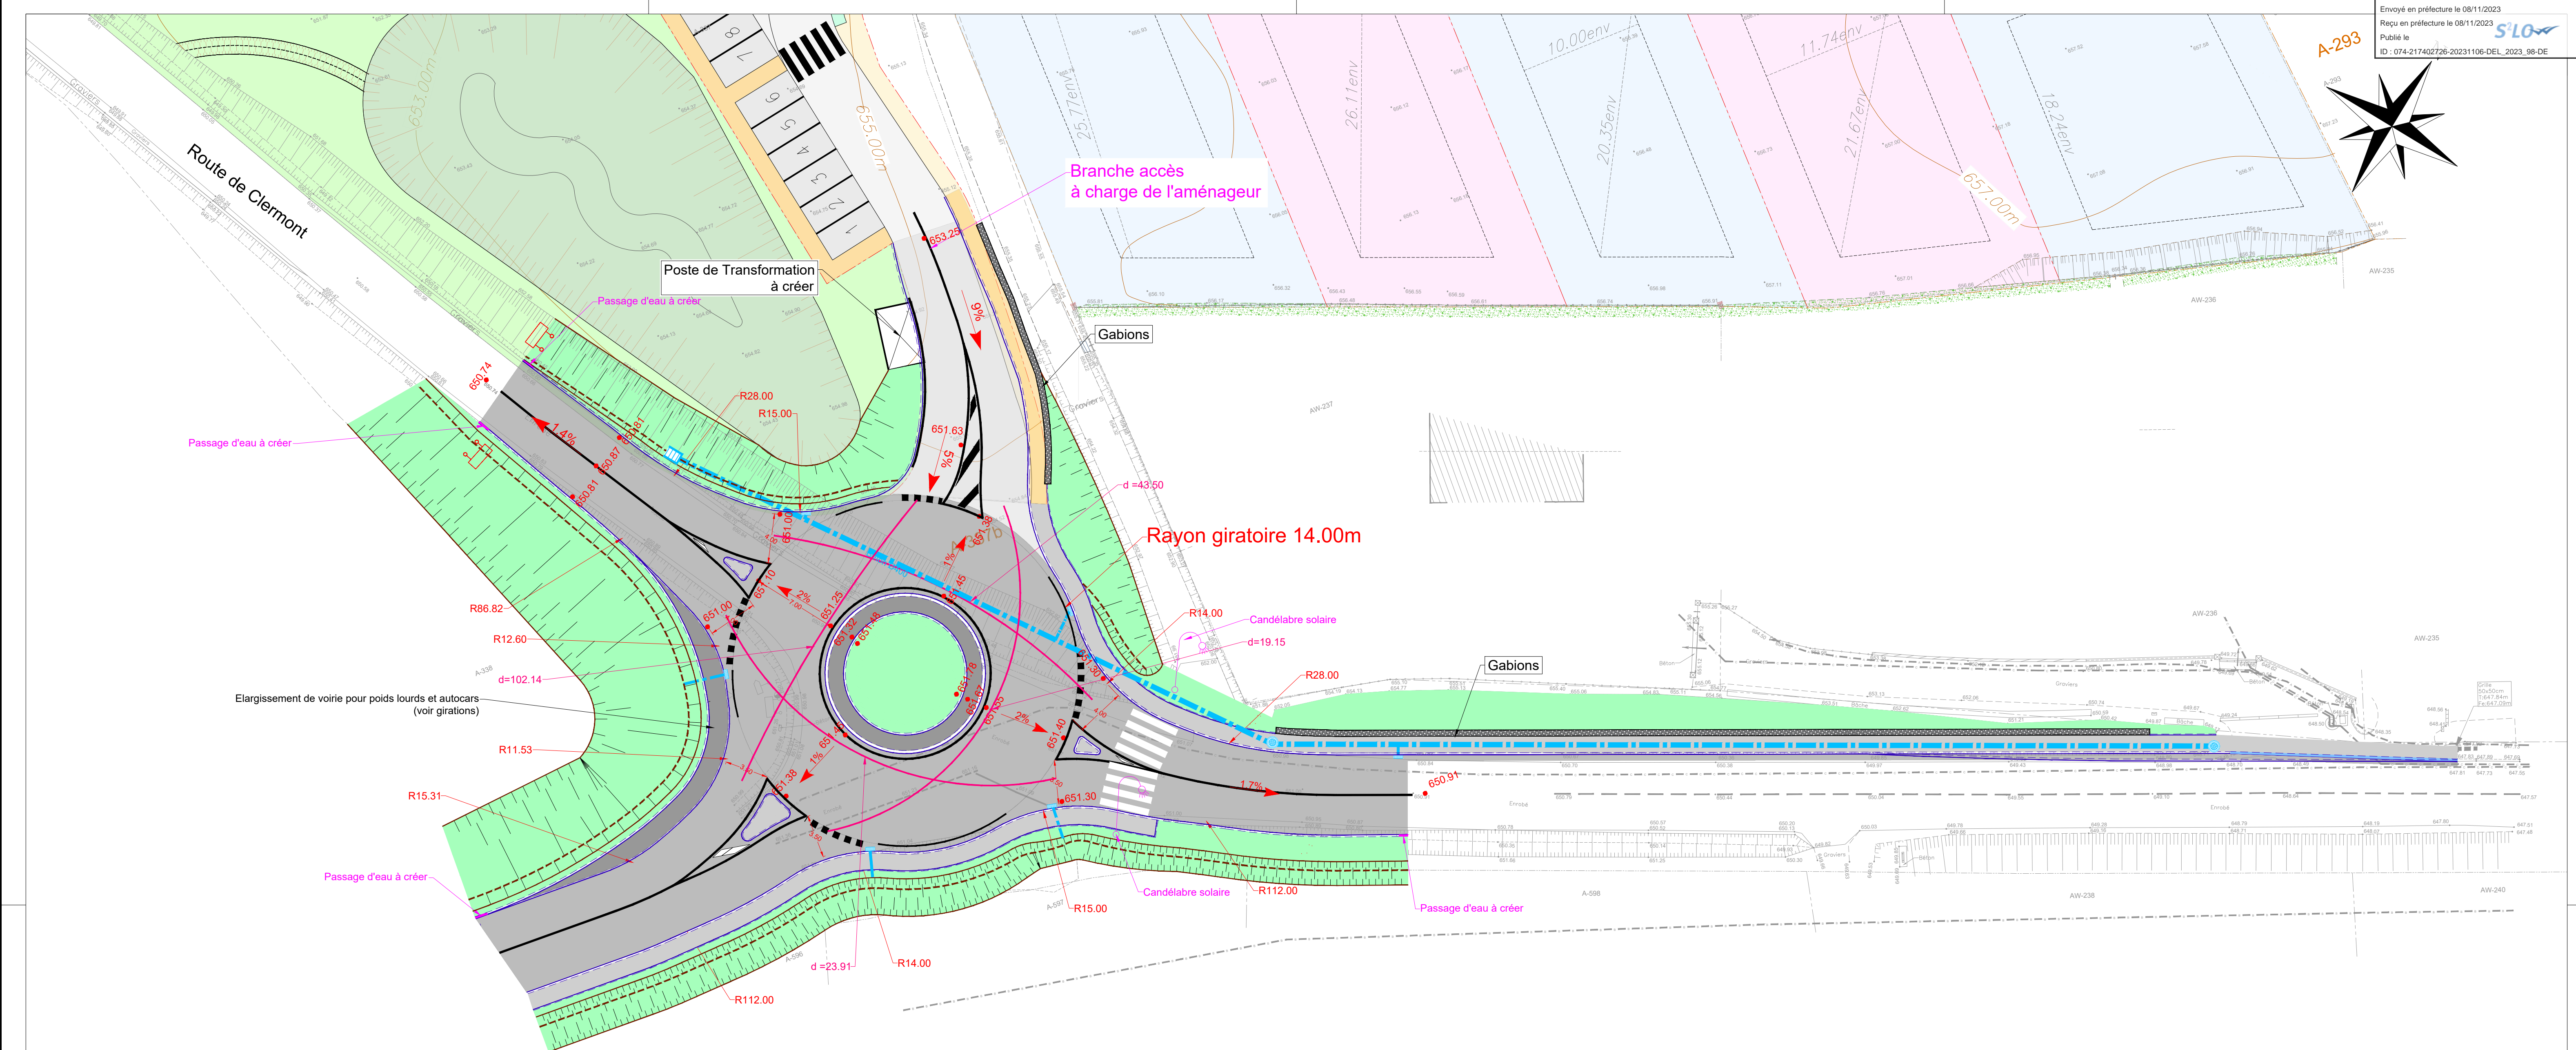

VOIRIE

RETEVEMENTS DE SURFACES
 ■ Finition enrobé trottoir (BBSG 0/6)
 ■ Finition GB+enrobé BBSG 0/10
 ■ Espaces verts

TALUS / FOSSE
 ■ Haut de talus
 ■ Bas de talus
 ■ Fosse

BORDURES et MURS
 --- Bordure T2
 --- Bordure P1
 --- Bordure I1

NIVELLEMENT
 ● 512.00 Niveau fini de la voirie
 ↘ 2% Pente de 2 %

COUPE TYPE DE STRUCTURE

Voie Lourde Enrobé (avec GB) - Voirie

- BBSG 0/10 Cl3 ép: 6 cm
- GB 0/14 Cl3 ép: 18 cm
- GC 0/31.5 ép: 5 cm
- GNT 0/80 ép: 80 cm
- Géotextile Classe 5

COUPE TYPE DE STRUCTURE

Voie Lourde Enrobé (avec GB) - Anneau du rond-point

- BBSG 0/10 Cl3 ép: 6 cm
- GB 0/14 Cl3 ép: 24 cm
- GC 0/31.5 ép: 5 cm
- GNT 0/80 ép: 80 cm
- Géotextile Classe 5

COUPE TYPE DE STRUCTURE

Trottoir enrobé

- BBSG 0/6 Cl1 ép: 5 cm
- GC 0/31.5 ép: 5 cm
- GNT 0/80 ép: 30 cm à 50 cm
- Géotextile Classe 5

DEPARTEMENT DE LA HAUTE-SAUVIE
COMMUNE DE SILLINGY
 Route de Clermont

Metre d'ouvrage

Commune de Sillingy
 121, place Charles Lulliet
 74 130 Sillingy
 Tél. 04 50 48 70 19

Carrefour giratoire
 route de Clermont / route de Thusy

Profil en travers et en long

Inclus Date: Mise à jour
 → 20/06/2023 DPC

Plan 6494 le 21 juillet 2023

Echelle:	N° Dessins	2021 062	DPC
Chef de projet	P. COTTIN	Chargé études	L. QUINQUETON
Ref. POIR			N° Proc 2

