

Communauté de Communes Fier et Usse

61, Route du Stade - 74 330 SILLINGY
Tel.: 04-50-77-70-74 E-mail : ccfu@ccfu.fr

Renforcement du réseau d'eau potable

SILLINGY

Desserte OAP Les Granges - Secteur Combe de Sillingy
Besoins intégrés au PUP

PLAN GENERAL

PROJET


Ech: 1/250

Plan établi le : 29/03/2023

CABINET
LONGERAY

Aménagements Urbains et voirie - Hydraulique -
Assistance technique - Urbanisme

559 Route des Dormands - Saint Girard - 73410 ENTRELACS
Tel : 04 79 63 06 32 E-mail : info@cabinet-longeray.com

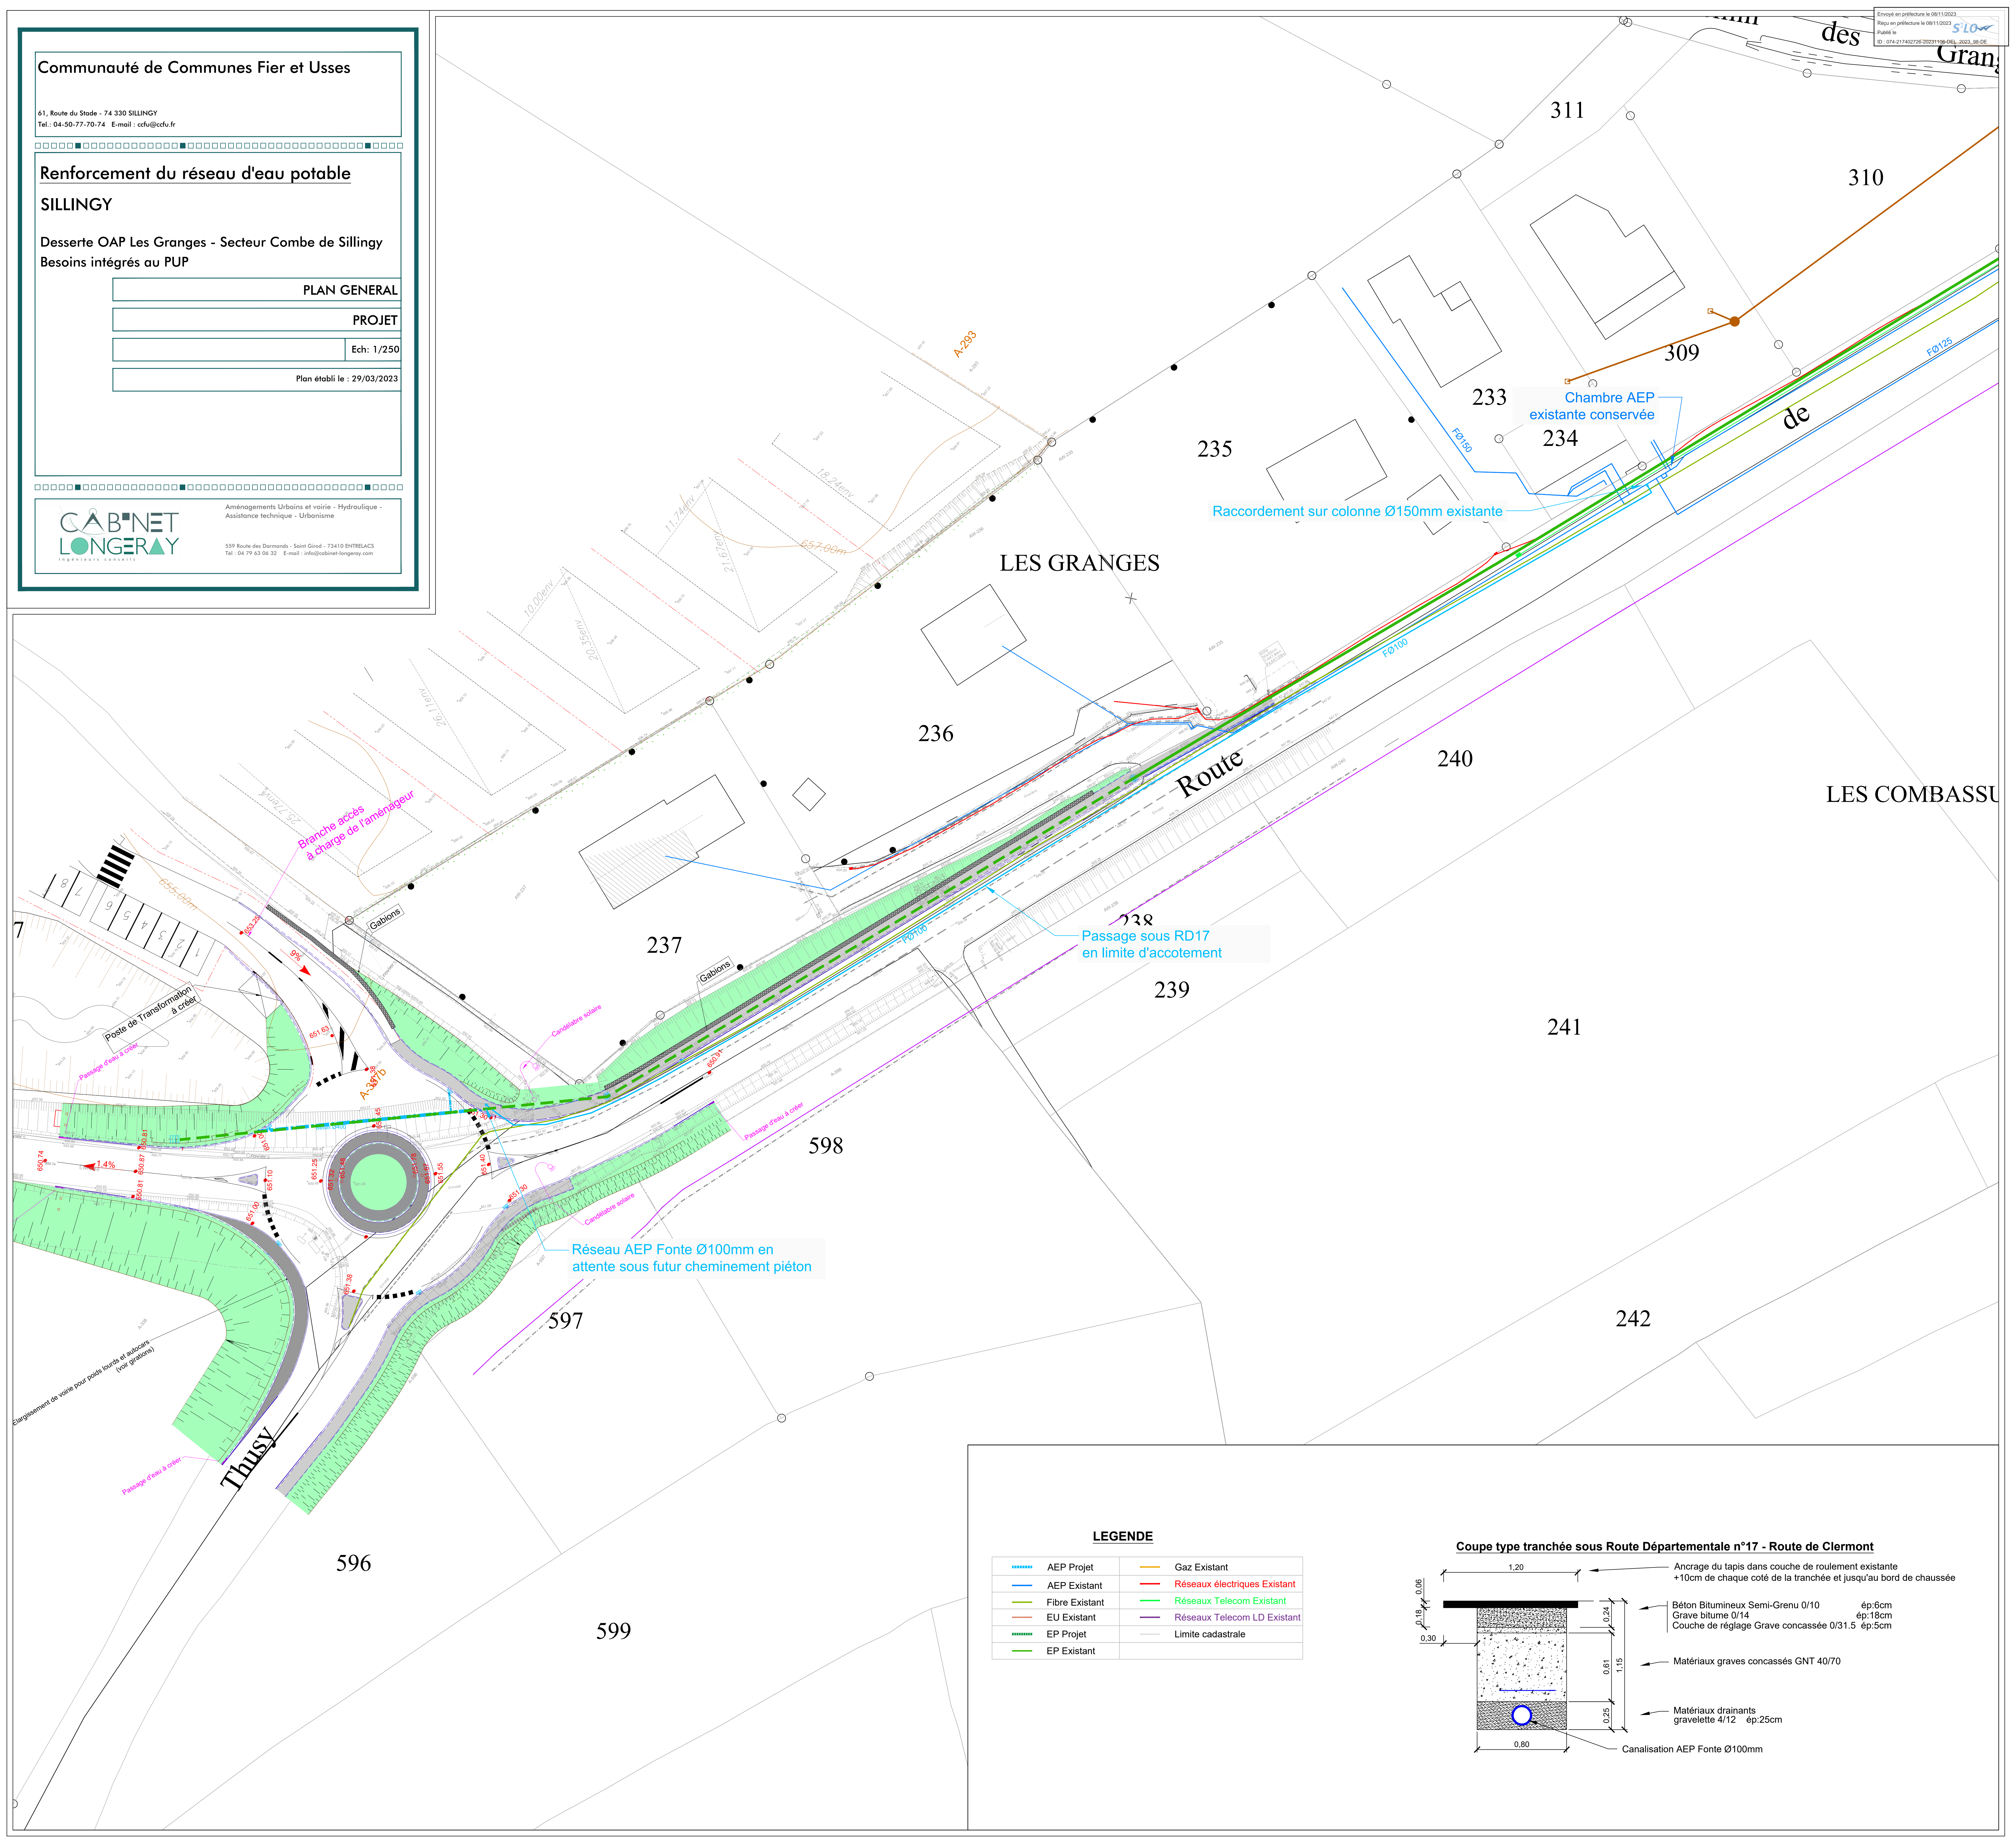

LEGENDE

| | | | |
|--|----------------|--|------------------------------|
| | AEP Projet | | Gaz Existant |
| | AEP Existant | | Réseaux électriques Existant |
| | Fibre Existant | | Réseaux Telecom Existant |
| | EU Existant | | Réseaux Telecom LD Existant |
| | EP Projet | | Limite cadastrale |
| | EP Existant | | |

Coupe type tranchée sous Route Départementale n°17 - Route de Clermont

